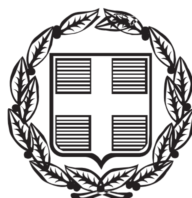


ΕΦΗΜΕΡΙΣ ΤΗΣ ΚΥΒΕΡΝΗΣΕΩΣ

ΤΗΣ ΕΛΛΗΝΙΚΗΣ ΔΗΜΟΚΡΑΤΙΑΣ

ΤΕΥΧΟΣ ΤΕΤΑΡΤΟ **Αρ. Φύλλου 210**

26 Απριλίου 2013

ΑΠΟΦΑΣΕΙΣ

Αριθμ. 16560/1602

Επικύρωση έκθεσης καθορισμού των ορίων αιγιαλού, παραλίας και παλαιού αιγιαλού στη θέση «Κάμπος - Βοτσαλάκια Μαραθόκαμπου - Ανατολικό Τμήμα» Δήμου Σάμου, Ν. Σάμου.

Η ΓΕΝΙΚΗ ΓΡΑΜΜΑΤΕΑΣ
ΑΠΟΚΕΝΤΡΩΜΕΝΗΣ ΔΙΟΙΚΗΣΗΣ ΑΙΓΑΙΟΥ

Έχοντας υπόψη:

1. Τις διατάξεις του Ν. 2971/2001 (ΦΕΚ 285/τ.Α΄/19-12-2001) «Αιγιαλός, παραλία και άλλες διατάξεις», όπως τροποποιήθηκε και ισχύει (και ιδιαίτερα το άρθρο 5 όπως τροποποιήθηκε με το άρθρο 113 του Ν. 3978/2011 - ΦΕΚ 137/τ.Α΄/16-06-2011).

2. Τις διατάξεις του άρθρου 89 του Π.Δ. 284/88 «Οργανισμός του Υπουργείου Οικονομικών» όπως τροποποιήθηκε και ισχύει.

3. Τις διατάξεις του άρθρου 46 παρ. 21 του Ν. 3220/2004 «Μέτρα αναπτυξιακής πολιτικής κ.λπ.» (ΦΕΚ 15/τ.Α΄) (ΦΕΚ 15/τ.Α΄/28-01-2004), δυνάμει των οποίων οι αρμοδιότητες του Υπουργού Οικονομίας και Οικονομικών, οι οποίες ανήκαν ή είχαν μεταβιβαστεί στους Νομάρχες μέχρι την έναρξη λειτουργίας των Νομαρχιακών Αυτοδιοικήσεων και αφορούν θέματα των Υπηρεσιών του Υπουργείου Οικονομίας και Οικονομικών, που εξαιρέθηκαν από την κατάργηση με τις διατάξεις της παρ. 2 του άρθρου 39 του Ν. 2218/1994, περιέρχονται στον Γενικό Γραμματέα της Περιφέρειας, εκτός των θεμάτων των Υ.Δ.Ε.

4. Τις διατάξεις του άρθρου 280 παρ. 1 του Ν. 3852/2010 (ΦΕΚ 87/τ.Α΄/07-06-2010) «Νέα Αρχιτεκτονική της Αυτοδιοίκησης και της Αποκεντρωμένης Διοίκησης -Πρόγραμμα Καλλικράτης».

5. Τις διατάξεις του Π.Δ. 143/2010 (ΦΕΚ 236/τ.Α΄/27-12-2010) των Υπουργών Εσωτερικών, Αποκέντρωσης και Ηλεκτρονικής Διακυβέρνησης και Οικονομικών που αφορά στη σύσταση του Οργανισμού της Αποκεντρωμένης Διοίκησης Αιγαίου.

6. Την υπ' αριθμ. 50458/6402/30-10-2012 (ΦΕΚ 3167/τ.Β΄/29-11-2012) «Παροχή εξουσιοδότησης υπογραφής πράξεων και εγγράφων "Με εντολή Γενικού Γραμματέα" στον Προϊστάμενο της Γενικής Διεύθυνσης Εσωτερικής Λειτουργίας της Αποκεντρωμένης Διοίκησης Αιγαίου και στους Προϊσταμένους των οργανικών μονάδων αυτής».

7. Την από 12-11-2012 έκθεση της κατά το άρθρο 3 του Ν. 2971/2001 αρμόδιας Επιτροπής για τον πρώτο καθορισμό των ορίων αιγιαλού, παραλίας και παλαιού αιγιαλού στη θέση «Κάμπος - Βοτσαλάκια Μαραθόκαμπου - Ανατολικό Τμήμα» Δήμου Σάμου, Ν. Σάμου και το κτηματογραφικό-υψομετρικό διάγραμμα του Κληρονομάκη Ιωάννη, Αγρονόμου - Τοπογράφου Μηχανικού, σε κλίμακα 1:500, σε δύο (2) πινακίδες, που συντάχθηκε τον Ιούλιο του 2006, θεωρήθηκε στις 20-09-2012 από τον Εμμανουήλ Βαρσάμη, Διευθυντή Περιουσίας της ΕΤΑΔ ΑΕ και ελέγχθηκε για την ακρίβεια της αποτύπωσης στις 31-10-2012 από τον Φουντεδάκη Αλκιβιάδη, Προϊστάμενο της Κτηματικής Υπηρεσίας Σάμου.

8. Το υπ' αριθμ. Φ.119/204631 Σ.4864/24-11-2011 έγγραφο του ΓΕΕΘΑ, με το οποίο παρέχεται, η σύμφωνη γνώμη του, σύμφωνα με τις διατάξεις του άρθρου 113 του Ν. 3978/2011, αποφασίζουμε:

Α. Επικυρώνουμε την από 12-11-2012 έκθεση της κατά το άρθρο 3 του Ν. 2971/2001 αρμόδιας Επιτροπής για τον πρώτο καθορισμό των ορίων αιγιαλού, παραλίας και παλαιού αιγιαλού στη θέση «Κάμπος - Βοτσαλάκια Μαραθόκαμπου - Ανατολικό Τμήμα» Δήμου Σάμου, Ν. Σάμου και το κτηματογραφικό-υψομετρικό διάγραμμα του Κληρονομάκη Ιωάννη, Αγρονόμου-Τοπογράφου Μηχανικού, σε κλίμακα 1:500, σε δύο (2) πινακίδες, που συντάχθηκε τον Ιούλιο του 2006, θεωρήθηκε στις 20 - 09 - 2012 από τον Εμμανουήλ Βαρσάμη, Διευθυντή Περιουσίας της ΕΤΑΔ ΑΕ και ελέγχθηκε για την ακρίβεια της αποτύπωσης στις 31-10-2012 από τον Φουντεδάκη Αλκιβιάδη, Προϊστάμενο της Κτηματικής Υπηρεσίας Σάμου.

Β. Στο τοπογραφικό αυτό διάγραμμα η αρμόδια επιτροπή καθορίζει τη γραμμή αιγιαλού, παραλίας και παλαιού αιγιαλού ως εξής:

α) Οριογραμμής της ζώνης αιγιαλού με κόκκινη συνεχή πολυγωνική γραμμή που ορίζεται από τις κορυφές με στοιχεία (Α01-Α02,..., 56, Α57).

β) Οριογραμμής της ζώνης παραλίας με κίτρινη συνεχή πολυγωνική γραμμή που ορίζεται από τις κορυφές με στοιχεία (Π01, Π02, ..., Π57, Π58).

γ) Οριογραμμής της ζώνης παλαιού αιγιαλού με μπλε συνεχή πολυγωνική γραμμή που ορίζεται από τις κορυφές με στοιχεία (Α΄01, Α΄02, Α΄03, Α΄04, Α04).

δ) Η ζώνη παραλίας ορίζεται με σταθερό πλάτος δέκα (10) μέτρων, απαραίτητο για την εξυπηρέτηση της επικοινωνίας της ξηράς με τη θάλασσα, όπως προβλέπεται από το άρθρο 1 παρ. 2 του Ν. 2971/2001, αλλά και για άλλους σκοπούς, δηλαδή συγκοινωνιακούς, εξωραϊστικούς, τουριστικούς, λοιπούς κοινωφελείς, καθώς και για εκμετάλλευση προς όφελος του Δημοσίου.

ε) Η ζώνη παλαιού αιγιαλού καθορίζεται σε εφαρμογή των διατάξεων του άρθρου 1 παρ. 3, του άρθρου 5 παρ. 3 και του άρθρου 6 του Ν. 2971/2001.

στ) Εντός της ζώνης παραλίας βρίσκονται κτίσματα που δεν εξαιρούνται.

ζ) Οι κορυφές των ανωτέρω οριογραμμών καθορίζονται με συντεταγμένες του κρατικού δικτύου (σύστημα συντεταγμένων ΕΓΣΑ '87).

Η απόφαση αυτή με την έκθεση της επιτροπής και το τοπογραφικό διάγραμμα να δημοσιευθούν στην Εφημερίδα της Κυβερνήσεως.

Μυτιλήνη, 16 Απριλίου 2013

Με εντολή Γενικού Γραμματέα
Αποκεντρωμένης Διοίκησης
Η Γενική Διευθύντρια Εσωτερικής Λειτουργίας
ΒΑΣΙΛΙΚΗ ΜΠΑΛΑΣΚΑ

ΕΚΘΕΣΗ
ΕΠΙΤΡΟΠΗΣ ΚΑΘΟΡΙΣΜΟΥ ΤΩΝ ΟΡΙΩΝ ΑΙΓΙΑΛΟΥ, ΠΑΡΑΛΙΑΣ ΚΑΙ ΠΑΛΑΙΟΥ ΑΙΓΙΑΛΟΥ
(Άρθρο 3 Ν. 2971/19-12-2001)

Για τον πρώτο καθορισμό των ορίων αιγιαλού, παραλίας και παλαιού αιγιαλού στη θέση «Κάμπος -Βοτσαλάκια Μαραθοκάμπου - Ανατολικό τμήμα» Δήμου Σάμου Ν. Σάμου.

Στη Σάμο σήμερα 12 Νοεμβρίου 2012 ημέρα της εβδομάδας Δευτέρα και ώρα 3:00 μ.μ. οι υπογεγραμμένοι:

1. Αλκιβιάδης Φουντεδάκης, Προϊστάμενος της Κτηματικής Υπηρεσίας Ν. Σάμου, ως πρόεδρος,

2. Νικόλαος Κωνσταντέλλης, Λιμενάρχης Σάμου, ως μέλος,

3. Ευτυχία Γιοβάνη, Τοπογράφος Μηχανικός του Δήμου Σάμου, ως μέλος,

4. Γεώργιος Καλόγηρος, Προϊστάμενος της Πολεοδομίας του Δήμου Σάμου, ως μέλος,

5. Ο Προϊστάμενος της Διεύθυνσης Περιβάλλοντος και Χωρικού Σχεδιασμού Β. Αιγαίου της Αποκεντρωμένης Διοίκησης Αιγαίου ως μέλος, δεν παρευρέθηκε και ο Ευάγγελος Παριανός, υπάλληλος της Κτηματικής Υπηρεσίας Ν. Σάμου ως γραμματέας της επιτροπής, αποτελούντες την επιτροπή καθορισμού ορίων αιγιαλού και παραλίας, δυνάμει του Π.Δ. 284/1988 «Οργανισμός του Υπουργείου Οικονομικών» (ΦΕΚ 128 Α΄), όπως τροποποιήθηκε και ισχύει και του Π.Δ. 551/ 1988 «Οργανισμός Νομαρχιών- Οργάνωση Οικονομικών Υπηρεσιών» (ΦΕΚ 259 Α΄) και του άρθρου 3 του Ν. 2971/19-12-2001 «Αιγιαλός, παραλία και άλλες διατάξεις» (ΦΕΚ 285 Δ΄), όπως αυτή ορίσθηκε με την υπ' αριθμ. 12886/4092/10-08-2011 απόφαση του Γενικού Γραμματέα Αποκεντρωμένης Διοίκησης Αιγαίου, αφού μεταβήκαμε επί τόπου στην προαναφερθείσα περιοχή, ύστερα από πρόσκληση του Προέδρου και έχοντας υπ' όψιν:

1. Το υπ' αριθμ. 376/184/11-01-2008 έγγραφο της Κτηματικής Εταιρείας του Δημοσίου (ΚΕΔ) σχετικά με την οριοθέτηση της ζώνης αιγιαλού και ζώνης παραλίας στη θέση «Κάμπος - Βοτσαλάκια Μαραθοκάμπου» Ν. Σάμου.

2. Το υπ' αριθμ. Φ. 544.5/79/94/Σ. 180/17-02-1994 γνωμοδότηση του Γενικού Επιτελείου Ναυτικού, σχετική με τα όρια αιγιαλού, παραλίας και παλαιού αιγιαλού στη θέση «Κάμπος» Μαραθοκάμπου Ν. Σάμου.

3. Το τοπογραφικό, υψομετρικό και κτηματολογικό διάγραμμα για τον καθορισμό ορίων αιγιαλού, παραλίας και παλαιού αιγιαλού στη θέση «Κάμπος - Βοτσαλάκια Μαραθοκάμπου - Ανατολικό Τμήμα», εξαρτημένο από το κρατικό δίκτυο συντεταγμένων (ΕΓΣΑ '87), το οποίο συντάχθηκε τον Ιούλιο 2006 από τον Ιωάννη Κληρονομάκη, Αγρονόμο Τοπογράφο Μηχανικό, σε δύο (2) πινακίδες, σε κλίμακα 1/500, θεωρήθηκε την 20-09-2012 από τον Εμμανουήλ Βαρσαμή Διευθυντή Περιουσίας της ΕΤΑΔ Α.Ε., ελέγχθηκε κατά το δυνατόν για την ορθή αποτύπωσή του από τον Αλκιβιάδη Φουντεδάκη Τεχν. Τοπογράφο Μηχανικό και θεωρήθηκε την 31-10-2012 από τον ίδιο, ως Προϊστάμενος της Κτηματικής Υπηρεσίας Σάμου και Πρόεδρος της παρούσας Επιτροπής. Επισημαίνεται ότι από τον Ιούλιο 2006, (ημερομηνία σύνταξης του τοπογραφικού υποβάθρου), έως σήμερα, δεν έχουν πραγματοποιηθεί μεταβολές που επηρεάζουν τη χάραξη των οριογραμμών αιγιαλού και παραλίας.

4. Το υπ' αριθμ. Φ. 119/204631 Σ.4864/24-11-2011 έγγραφο του ΓΕΕΘΑ, με το οποίο δίδεται η σύμφωνη γνώμη της υπηρεσίας για τη συνέχιση της διαδικασίας καθορισμού, σύμφωνα με τις διατάξεις των νόμων 2971/2001 (άρθρο 17) και 3978/2011 (άρθρο 113).

5. Τις διατάξεις του Ν. 2971/2001 'περί αιγιαλού, παραλίας και άλλων διατάξεων' όπως αυτός ισχύει και τον Ν. 1337/83 καθώς και την προς αυτόν σχετική Δικαστηριακή και Διοικητική Νομολογία.

6. Την σχηματισθείσα αντίληψη, από την επιτόπιο μετάβαση, περί του πλάτους της βρεχόμενης ζώνης της ξηράς και λοιπών συναφών στοιχείων όπως:

● Τη γεωγραφική θέση της ακτής, η οποία βρίσκεται στο νότιο τμήμα της νήσου Σάμου και έχει νότιο μέτωπο προς την θάλασσα,

● Τη μορφολογία της ακτής η οποία στο δυτικό τμήμα της αποτελεί αμμώδη και αμμοχαλικώδη έκταση μεγάλου πλάτους με μικρές κλίσεις εδάφους, η οποία έχει σχηματισθεί από την χρόνια φυσική απόθεση ιζημάτων, ενώ το κεντρικό και ανατολικό τμήμα της είναι κατά κύριο λόγο βραχώδες με μέτριες έως και έντονες κλίσεις, με εξαίρεση τη ύπαρξη μικρών κόλπων στο κεντρικό τμήμα και στο ανατολικό άκρο της, όπου βρίσκεται αμμοχαλικώδης έκταση.

● Τη μορφολογία του πυθμένα, ο οποίος είναι αμμοχαλικώδης με μέτρια κλίση και βάθη τα οποία είναι μικρά πλησίον της ακτής και μεγαλύτερα στη συνέχεια.

● Τις επικρατούσες καιρικές συνθήκες ήτοι νότιοι άνεμοι σε μέτρια συχνότητα, οι οποίοι, λόγω του μεγάλου αναπτύγματος του πελάγους συμβάλλουν στη δημιουργία μεγαλύτερης έντασης κυματικού πεδίου σε σχέση με κλειστές θαλάσσιες περιοχές, (όρμους ή κόλπους), που έχουν ίδια ένταση ανέμου.

● Την ύπαρξη ιδιωτικών τεχνικών έργων και κατασκευών, όπως περιφράξεις και κτίσματα κυρίως στο δυτικό τμήμα της ακτής.

● Την ύπαρξη βλάστησης ανθεκτικής σε αλμυρό υπέδαφος στο δυτικό (μεγάλου πλάτους) τμήμα της ακτής, κατά μήκος του βόρειου ορίου της και πλησίον του υφιστάμενου παράκτιου δρόμου, καθώς και θαμνώδους βλάστησης στο κεντρικό και ανατολικό τμήμα της ακτής.

● Την ύπαρξη οικισμού, χαρακτηρισμένου ως «Οικισμός κάτω των 2000 κατοίκων» (υπ' αριθμ. Τ.Π.2154/21-5-1986 απόφαση Νομάρχη Σάμου - ΦΕΚ 623/Δ΄/30-7-86) βόρεια της παράκτιας οδού, ο οποίος δεν εμπλέκεται με την έκταση οριοθέτησης αιγιαλού, παραλίας και παλαιού αιγιαλού.

● Το γεγονός ότι δεν εντοπίσθηκαν παράκτιοι φυσικοί πόροι. Με την έννοια φυσικοί πόροι νοείται το σύνολο των πρώτων υλών που προέρχονται από τη φύση, δηλαδή από το έδαφος, τα δάση, τα ύδατα και αξιοποιούνται βιομηχανικώς.

● Τη μη ύπαρξη καταγεγραμμένων δημοσίων κτημάτων.

● Τη μη ύπαρξη ευπαθών οικοσυστημάτων και προστατευόμενων περιβαλλοντικά περιοχών.

● Το γεγονός ότι η περιοχή δεν έχει ενταχθεί στο Εθνικό Κτηματολόγιο.

7. Την υπ' αριθμ. 2582/08-10-1980 απόφαση Νομάρχη Σάμου (ΦΕΚ 667/Δ΄/25-11-1980), με την οποία καθορίστηκαν τα όρια αιγιαλού και παλαιού αιγιαλού στην περιοχή «Βοτσαλάκια» Μαραθοκάμπου Ν. Σάμου, συνεχόμενης δυτικά της υπό καθορισμό περιοχής. Οι τελικές κορυφές των οριογραμμών αυτών, ήτοι η υπ' αριθμ. 9 της οριογραμμής αιγιαλού και 10΄΄ της οριογραμμής παλαιού αιγιαλού, συνδέονται, (ταυτίζονται), με τις αρχικές κορυφές Α01 και Α΄01 αντίστοιχα, στην παρούσα χάραξη, ενώ στα σημεία ένωσης τοποθετήθηκε επί του διαγράμματος σημειακή τομή με τη χρήση διακεκομμένης γραμμής, αποφασίζουμε:

1. Τον καθορισμό επί του ανωτέρω τοπογραφικού διαγράμματος:

α) Οριογραμμής της ζώνης αιγιαλού με κόκκινη συνεχή πολυγωνική γραμμή που ορίζεται από τις κορυφές με στοιχεία (Α01, Α02, ..., Α56, Α57), εξαρτημένες από το σύστημα αναφοράς ΕΓΣΑ '87.

β) Οριογραμμής της ζώνης παραλίας με κίτρινη συνεχή πολυγωνική γραμμή που ορίζεται από τις κορυφές με στοιχεία (Π01, Π02,..., Π57, Π58), εξαρτημένες από το σύστημα αναφοράς ΕΓΣΑ '87.

γ) Οριογραμμής της ζώνης παλαιού αιγιαλού με μπλε συνεχή πολυγωνική γραμμή που ορίζεται από τις κορυφές με στοιχεία (Α΄01, Α΄02, Α΄03, Α΄04, Α04), εξαρτημένες από το σύστημα αναφοράς ΕΓΣΑ '87.

2. Η ζώνη παραλίας ορίζεται με σταθερό πλάτος δέκα (10,00) μέτρων, απαραίτητο για την εξυπηρέτηση της επικοινωνίας της ξηράς με τη θάλασσα και αντίστροφα, σύμφωνα με την παρ. 2 του άρθρου 1 του Ν. 2971/2001, αλλά και για άλλους σκοπούς, δηλαδή συγκοινωνιακούς, εξωραϊστικούς, τουριστικούς, λοιπούς κοινωφελείς, καθώς και για εκμετάλλευση προς όφελος του Δημοσίου.

3. Η ζώνη παλαιού αιγιαλού καθορίζεται σε εφαρμογή των διατάξεων του άρθρου 1 παρ. 3, του άρθρου 5 παρ. 3 και του άρθρου 6 του Ν. 2971/2001.

4. Εντός ζώνης παραλίας βρίσκονται κτίσματα που δεν εξαιρούνται.

ΣΥΝΤΕΤΑΓΜΕΝΕΣ ΚΟΡΥΦΩΝ ΟΡΙΟΓΡΑΜΜΩΝ								
ΑΙΓΙΑΛΟΥ			ΠΑΡΑΛΙΑΣ			ΠΑΛΑΙΟΥ ΑΙΓΙΑΛΟΥ		
α/α	X	Y	α/α	X	Y	α/α	X	Y
Α01	736.587,46	4.176.673,22	Π01	736.586,39	4.176.683,18	Α' 01	736.583,93	4.176.706,08
Α02	736.733,02	4.176.696,05	Π02	736.731,62	4.176.705,96	Α' 02	736.701,51	4.176.711,15
Α03	736.799,44	4.176.704,42	Π03	736.799,32	4.176.714,48	Α' 03	736.801,45	4.176.722,24
Α04	736.869,54	4.176.697,24	Π04	736.870,53	4.176.707,19	Α' 04	736.844,44	4.176.711,13
Α05	736.914,84	4.176.692,84	Π05	736.917,03	4.176.702,67	Α04	736.869,54	4.176.697,24
Α06	736.954,49	4.176.678,78	Π06	736.956,90	4.176.688,53			
Α07	736.980,03	4.176.675,10	Π07	736.983,03	4.176.684,78			
Α08	737.003,19	4.176.663,69	Π08	737.003,58	4.176.674,65			
Α09	737.027,07	4.176.673,45	Π09	737.022,82	4.176.682,51			
Α10	737.051,24	4.176.686,31	Π10	737.046,08	4.176.694,90			
Α11	737.072,29	4.176.700,50	Π11	737.065,59	4.176.708,04			
Α12	737.086,72	4.176.717,24	Π12	737.080,43	4.176.725,25			
Α13	737.090,74	4.176.719,29	Π13	737.084,96	4.176.727,57			
Α14	737.099,11	4.176.727,04	Π14	737.091,01	4.176.733,17			
Α15	737.116,94	4.176.762,03	Π15	737.109,49	4.176.769,42			
Α16	737.124,18	4.176.765,79	Π16	737.122,11	4.176.775,98			
Α17	737.152,60	4.176.763,57	Π17	737.152,84	4.176.773,58			
Α18	737.162,86	4.176.763,87	Π18	737.163,14	4.176.773,88			
Α19	737.172,11	4.176.763,09	Π19	737.173,73	4.176.772,99			
Α20	737.189,36	4.176.758,88	Π20	737.197,81	4.176.767,11			

ΣΥΝΤΕΤΑΓΜΕΝΕΣ ΚΟΡΥΦΩΝ ΟΡΙΟΓΡΑΜΜΩΝ								
ΑΙΓΙΑΛΟΥ			ΠΑΡΑΛΙΑΣ			ΠΑΛΑΙΟΥ ΑΙΓΙΑΛΟΥ		
α/α	X	Y	α/α	X	Y	α/α	X	Y
Α21	737.193,08	4.176.741,62	Π21	737.200,89	4.176.752,84			
Α22	737.203,14	4.176.743,05	Π22	737.212,49	4.176.754,49			
Α23	737.203,63	4.176.734,58	Π23	737.213,55	4.176.736,32			
Α24	737.209,66	4.176.714,29	Π24	737.219,98	4.176.714,66			
Α25	737.206,90	4.176.701,85	Π25	737.218,77	4.176.709,18			
Α26	737.233,69	4.176.695,14	Π26	737.238,50	4.176.704,24			
Α27	737.238,30	4.176.691,04	Π27	737.243,62	4.176.699,69			
Α28	737.246,10	4.176.687,96	Π28	737.248,76	4.176.697,66			
Α29	737.260,23	4.176.685,70	Π29	737.262,30	4.176.695,50			
Α30	737.276,50	4.176.681,41	Π30	737.280,62	4.176.690,67			
Α31	737.289,42	4.176.672,96	Π31	737.291,32	4.176.683,67			
Α32	737.300,95	4.176.675,63	Π32	737.301,08	4.176.685,93			
Α33	737.309,37	4.176.673,46	Π33	737.314,84	4.176.682,38			
Α34	737.313,90	4.176.668,32	Π34	737.318,89	4.176.677,78			
Α35	737.329,69	4.176.666,38	Π35	737.330,22	4.176.676,39			
Α36	737.364,55	4.176.667,00	Π36	737.363,81	4.176.676,99			
Α37	737.400,54	4.176.671,71	Π37	737.399,62	4.176.681,68			
Α38	737.426,89	4.176.673,13	Π38	737.418,18	4.176.682,67			
Α39	737.429,87	4.176.693,48	Π39	737.419,64	4.176.692,68			
Α40	737.427,37	4.176.701,54	Π40	737.415,70	4.176.705,39			
Α41	737.434,19	4.176.706,53	Π41	737.424,13	4.176.711,56			
Α42	737.433,98	4.176.723,52	Π42	737.423,91	4.176.729,06			
Α43	737.444,00	4.176.729,69	Π43	737.442,63	4.176.740,60			
Α44	737.472,17	4.176.720,87	Π44	737.471,23	4.176.731,64			
Α45	737.484,37	4.176.727,18	Π45	737.478,42	4.176.735,37			
Α46	737.489,02	4.176.731,79	Π46	737.481,25	4.176.738,17			
Α47	737.507,19	4.176.759,27	Π47	737.499,01	4.176.765,02			
Α48	737.527,37	4.176.786,30	Π48	737.520,33	4.176.793,58			
Α49	737.542,74	4.176.796,98	Π49	737.539,91	4.176.807,20			
Α50	737.560,25	4.176.795,78	Π50	737.563,00	4.176.805,62			
Α51	737.568,02	4.176.791,77	Π51	737.573,79	4.176.800,04			
Α52	737.586,82	4.176.774,57	Π52	737.590,41	4.176.784,84			
Α53	737.594,41	4.176.775,08	Π53	737.595,98	4.176.785,21			
Α54	737.607,65	4.176.769,88	Π54	737.612,15	4.176.778,86			
Α55	737.621,09	4.176.761,54	Π55	737.625,51	4.176.770,56			
Α56	737.644,11	4.176.753,00	Π56	737.645,48	4.176.763,15			
Α57	737.668,43	4.176.755,11	Π57	737.671,70	4.176.765,43			
			Π58	737.674,88	4.176.762,76			


Η Επιτροπή


Ο Πρόεδρος

ΑΛΚΙΒΙΑΔΗΣ ΦΟΥΝΤΕΔΑΚΗΣ


Τα μέλη

ΝΙΚΟΛΑΟΣ ΚΩΝΣΤΑΝΤΕΛΛΗΣ
ΕΥΤΥΧΙΑ ΓΙΟΒΑΝΗ
ΓΕΩΡΓΙΟΣ ΚΑΛΟΓΗΡΟΣ

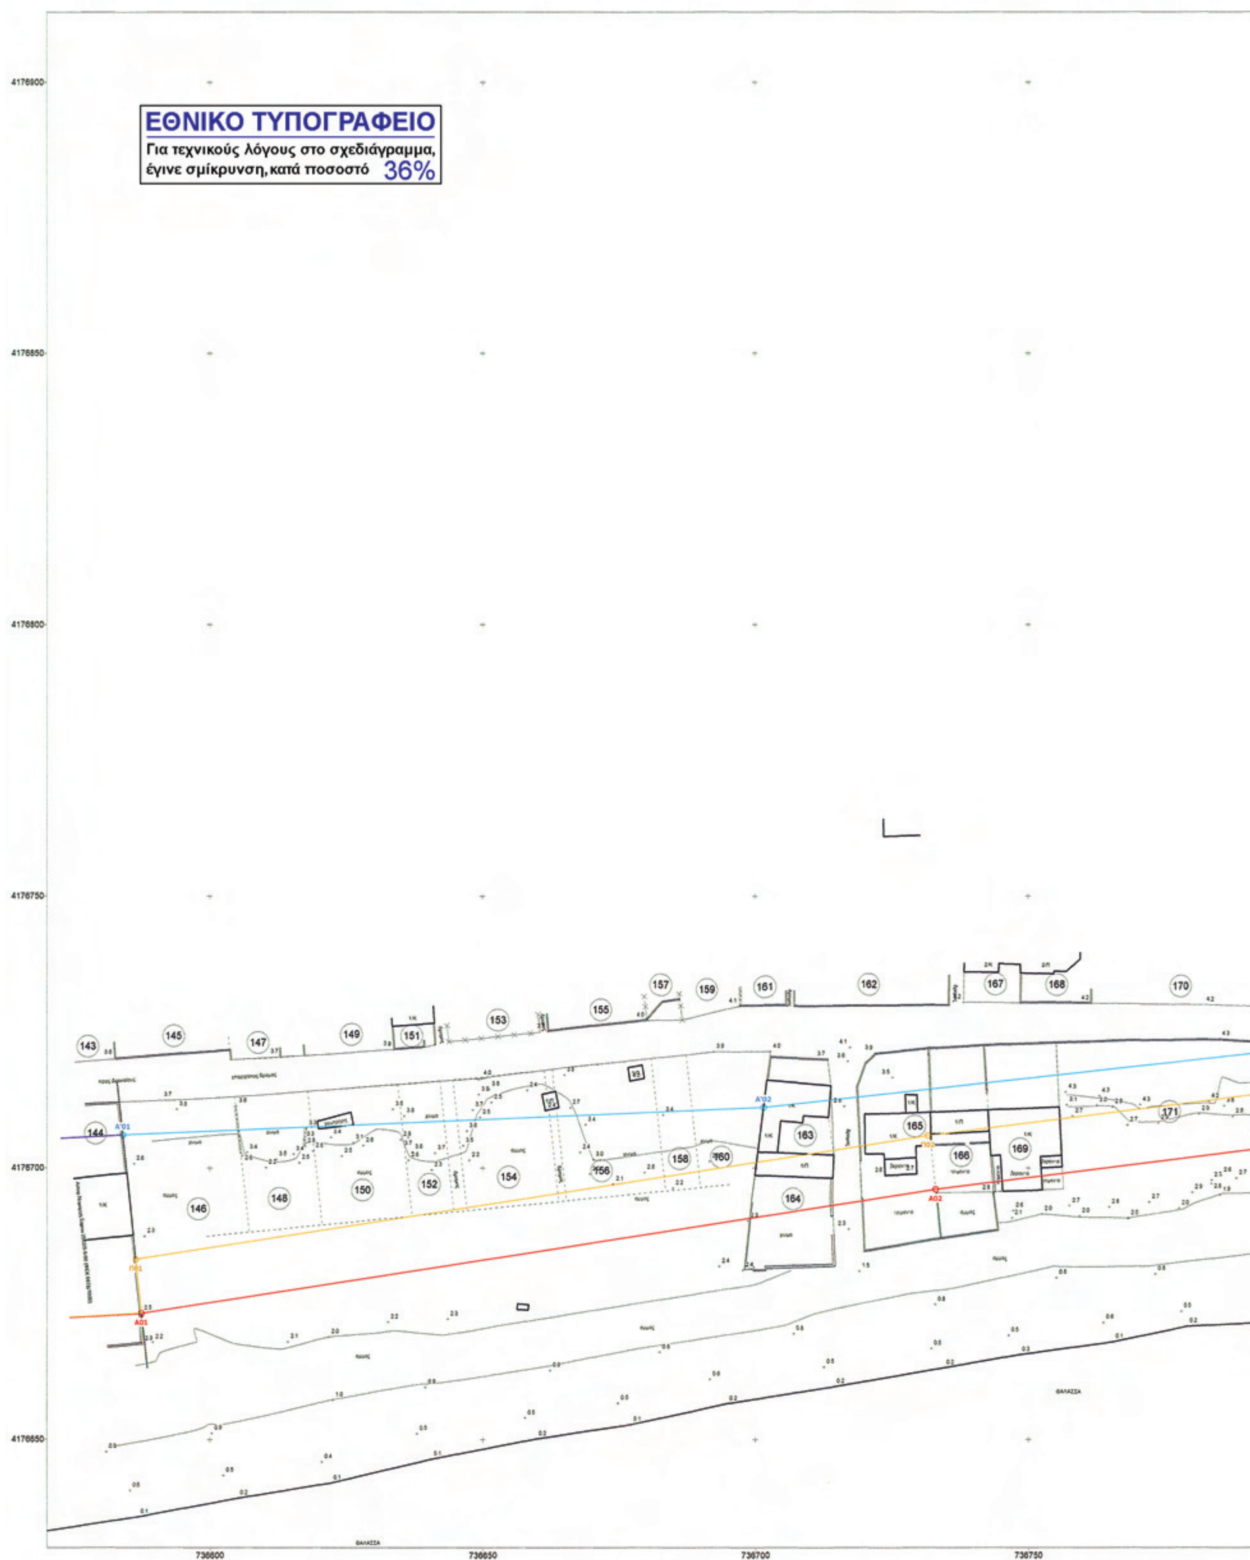
ΕΘΝΙΚΟ ΤΥΠΟΓΡΑΦΕΙΟ
Για τεχνικούς λόγους στο σχεδιάγραμμα, έγινε σμίκρυνση, κατά ποσοστό 36%
4176900
4176850
4176800
4176750
4176700
4176650
736600
736650
736700
736750
143
144
145
146
147
148
149
150
151
152
153
154
155
156
157
158
159
160
161
162
163
164
165
166
167
168
169
170
171
ΘΑΛΑΣΣΑ

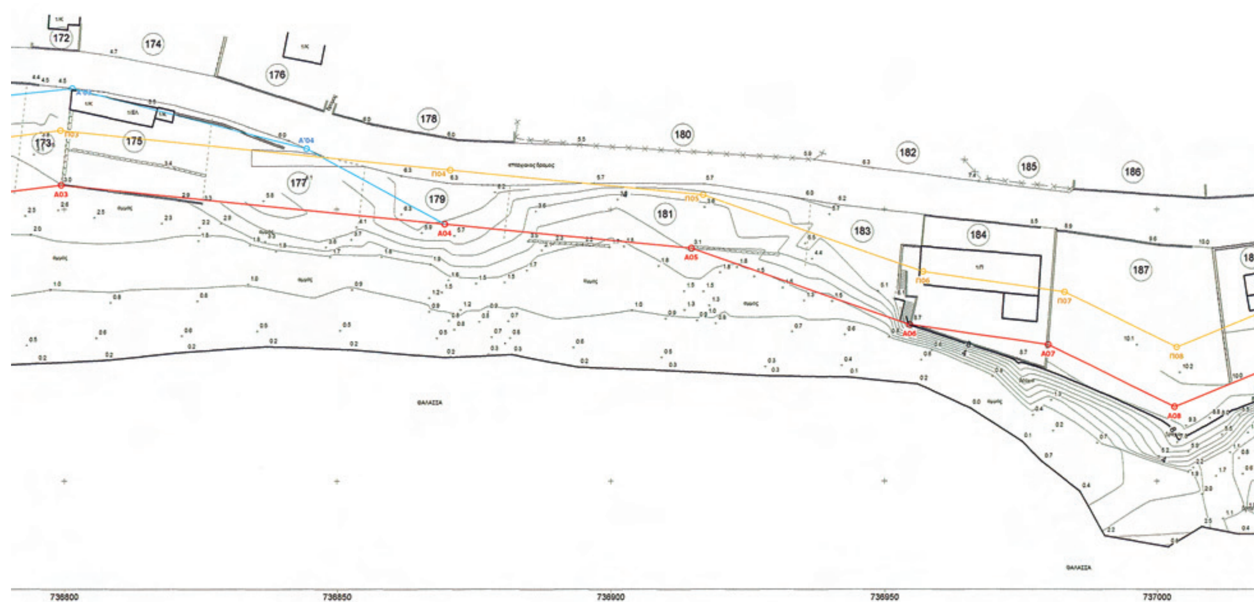

172
173
174
175
176
177
178
179
180
181
182
183
184
185
186
187
189
Α03
Α04
Α05
Α06
Α07
Α08
Π03
Π04
Π05
Π06
Π07
Π08
Α'04
ΘΑΛΑΣΣΑ
736800
736850
736900
736950
737000

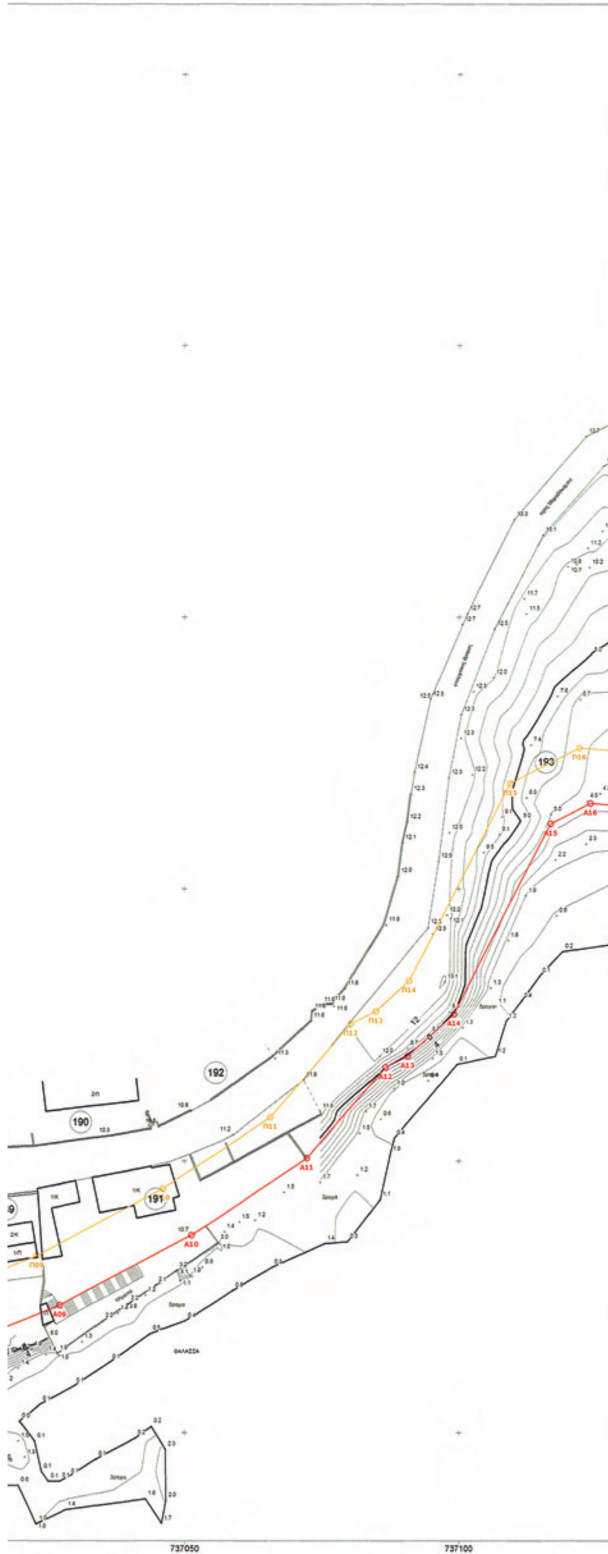

ΠΙΝΑΚΑΣ ΟΝΟΜΑΤΕΠΩΝΥΜΩΝ ΦΕΡΟΜΕΝΩΝ ΙΔΙΟΚΤΗΤΩΝ			
143	ΑΓΝΩΣΤΟΣ	171	ΚΥΠΡΑΙΟΣ ΔΗΜΗΤΡΙΟΣ
144	ΒΟΛΑΚΑΚΗ ΠΑΝΑΓΙΩΤΑ	172	ΔΗΛΑΝΑΣ ΧΡΥΣΥΣΤΟΜΟΣ
145	ΚΟΖΩΝΗΣ ΚΩΝ/ΝΟΣ	173	ΔΗΛΑΝΑΣ ΧΡΥΣΥΣΤΟΜΟΣ
146	ΚΟΖΩΝΗΣ ΚΩΝ/ΝΟΣ	174	ΤΣΙΠΟΥΡΑ ΜΑΡΙΑ
147	ΓΡΥΔΑΚΗ ΣΤΑΜΑΤΙΑ	175	ΤΣΙΠΟΥΡΑΣ ΙΩΑΝΝΗΣ
148	ΓΡΥΔΑΚΗ ΣΤΑΜΑΤΙΑ	176	ΤΣΙΠΟΥΡΑΣ ΙΩΑΝΝΗΣ
149	ΑΡΧΟΝΤΟΥΛΗ ΕΥΑΓΓΕΛΙΑ	177	ΤΣΙΠΟΥΡΑΣ ΙΩΑΝΝΗΣ
150	ΑΡΧΟΝΤΟΥΛΗ ΕΥΑΓΓΕΛΙΑ	178	ΚΙΑΣΣΟΣ ΚΩΝ/ΝΟΣ
151	ΔΙΑΚΟΝΙΚΟΛΑΟΥ ΕΥΣΤΑΘΙΟΣ	179	ΚΙΑΣΣΟΣ ΚΩΝ/ΝΟΣ
152	ΔΙΑΚΟΝΙΚΟΛΑΟΥ ΕΥΣΤΑΘΙΟΣ	180	ΜΟΓΙΟΣ ΕΜΜΑΝΟΥΗΛ
153	ΒΟΥΡΛΙΩΤΗ ΜΑΡΙΓΩ	181	ΜΟΓΙΟΣ ΕΜΜΑΝΟΥΗΛ
154	ΒΟΥΡΛΙΩΤΗ ΜΑΡΙΓΩ	182	ΚΙΑΣΣΟΣ ΚΩΝ/ΝΟΣ
155	ΓΡΥΔΑΚΗΣ ΑΝΤΩΝΙΟΣ	183	ΚΙΑΣΣΟΣ ΚΩΝ/ΝΟΣ
156	ΓΡΥΔΑΚΗΣ ΑΝΤΩΝΙΟΣ	184	ΚΙΑΣΣΟΣ ΚΩΝ/ΝΟΣ
157	ΓΡΥΔΑΚΗΣ ΑΝΤΩΝΙΟΣ	185	ΝΙΚΟΛΑΙΔΗ ΑΣΜΕ
158	ΓΡΥΔΑΚΗΣ ΑΝΤΩΝΙΟΣ	186	ΒΟΛΑΚΑΚΗ ΑΡΓΥΡΩ
159	ΓΡΥΔΑΚΗΣ ΑΝΤΩΝΙΟΣ	187	ΒΟΛΑΚΑΚΗ ΑΡΓΥΡΩ
160	ΓΡΥΔΑΚΗΣ ΑΝΤΩΝΙΟΣ	188	ΒΟΥΡΔΑΣ ΕΜΜΑΝΟΥΗΛ
161	ΛΕΚΑΤΗΣ ΝΙΚΟΛΑΟΣ	189	ΒΟΥΡΔΑΣ ΕΜΜΑΝΟΥΗΛ
162	ΚΟΚΚΩΝΗΣ ΑΝΤΩΝΙΟΣ	190	ΦΡΑΝΤΖΕΣΚΟΣ ΚΩΝ/ΝΟΣ
163	ΚΟΚΚΩΝΗΣ ΑΝΤΩΝΙΟΣ	191	ΡΟΥΜΠΗ ΚΟΥΛΑ
164	ΚΟΚΚΩΝΗ ΔΕΣΠΟΙΝΑ	192	ΚΡΙΝΗΣ ΕΥΑΓΓΕΛΟΣ
165	ΣΤΑΜΟΥΛΗΣ ΠΑΝΤΕΛΗΣ	193	ΚΑΜΠΟΥΡΑΚΗ ΤΖΕΝΗ
166	ΣΚΡΙΝΟΥ ΕΛΕΝΗ	194	ΤΡΙΠΙΝΤΗΣ ΔΗΜΗΤΡΙΟΣ
167	ΣΤΑΜΟΥΛΗ ΑΝΕΖΙΝΩ	195	ΑΓΝΩΣΤΟΣ
168	ΣΚΡΙΝΟΥ ΟΥΡΑΝΙΑ	196	ΨΑΡΗΣ ΠΑΝΑΓΙΩΤΗΣ
169	ΚΟΚΚΙΝΟΣ ΕΜΜΑΝΟΥΗΛ	197	ΨΑΡΗΣ ΠΑΝΑΓΙΩΤΗΣ
170	ΚΥΠΡΑΙΟΣ ΔΗΜΗΤΡΙΟΣ		

ΚΟΡΥΦΕΣ ΑΙΓΙΑΛΟΥ			ΚΟΡΥΦΕΣ ΠΑΡΑΛΙΑΣ			ΚΟΡΥΦ. ΠΑΛΑΙΟΥ ΑΙΓΙΑΛΟΥ		
ΚΟΡΥΦΗ	Χ	Υ	ΚΟΡΥΦΗ	Χ	Υ	ΚΟΡΥΦΗ	Χ	Υ
Α01	736.587,46	4.176.673,22	Π01	736.586,39	4.176.683,18	Α' 01	736.583,93	4.176.706,08
Α02	736.733,02	4.176.696,05	Π02	736.731,62	4.176.705,96	Α' 02	736.701,51	4.176.711,15
Α03	736.799,44	4.176.704,42	Π03	736.799,32	4.176.714,48	Α' 03	736.801,45	4.176.722,24
Α04	736.869,54	4.176.697,24	Π04	736.870,53	4.176.707,19	Α' 04	736.844,44	4.176.711,13
Α05	736.914,84	4.176.692,84	Π05	736.917,03	4.176.702,67	Α04	736.869,54	4.176.697,24
Α06	736.954,49	4.176.678,78	Π06	736.956,90	4.176.688,53			
Α07	736.980,03	4.176.675,10	Π07	736.983,03	4.176.684,78			
Α08	737.003,19	4.176.663,69	Π08	737.003,58	4.176.674,65			
Α09	737.027,07	4.176.673,45	Π09	737.022,82	4.176.682,51			
Α10	737.051,24	4.176.686,31	Π10	737.046,08	4.176.694,90			
Α11	737.072,29	4.176.700,50	Π11	737.065,59	4.176.708,04			
Α12	737.086,72	4.176.717,24	Π12	737.080,43	4.176.725,25			
Α13	737.090,74	4.176.719,29	Π13	737.084,96	4.176.727,57			
Α14	737.099,11	4.176.727,04	Π14	737.091,01	4.176.733,17			
Α15	737.116,94	4.176.762,03	Π15	737.109,49	4.176.769,42			
Α16	737.124,18	4.176.765,79	Π16	737.122,11	4.176.775,98			
Α17	737.152,60	4.176.763,57	Π17	737.152,84	4.176.773,58			
Α18	737.162,86	4.176.763,87	Π18	737.163,14	4.176.773,88			
Α19	737.172,11	4.176.763,09	Π19	737.173,73	4.176.772,99			
Α20	737.189,36	4.176.758,88	Π20	737.197,81	4.176.767,11			
Α21	737.193,08	4.176.741,62	Π21	737.200,89	4.176.752,84			
Α22	737.203,14	4.176.743,05	Π22	737.212,49	4.176.754,49			
Α23	737.203,63	4.176.734,58	Π23	737.213,55	4.176.736,32			
Α24	737.209,66	4.176.714,29	Π24	737.219,98	4.176.714,66			
Α25	737.208,90	4.176.701,85	Π25	737.218,77	4.176.709,18			
Α26	737.233,69	4.176.695,14	Π26	737.238,50	4.176.704,24			
Α27	737.238,30	4.176.691,04	Π27	737.243,62	4.176.699,69			
Α28	737.246,10	4.176.687,96	Π28	737.248,76	4.176.697,66			
Α29	737.260,23	4.176.685,70	Π29	737.262,30	4.176.695,50			
Α30	737.276,50	4.176.681,41	Π30	737.280,62	4.176.690,67			
Α31	737.289,42	4.176.672,96	Π31	737.291,32	4.176.683,67			
Α32	737.300,95	4.176.675,63	Π32	737.301,08	4.176.685,93			
Α33	737.309,37	4.176.673,46	Π33	737.314,84	4.176.682,38			
Α34	737.313,90	4.176.668,32	Π34	737.318,89	4.176.677,78			
Α35	737.329,69	4.176.666,38	Π35	737.330,22	4.176.676,39			
Α36	737.364,55	4.176.667,00	Π36	737.363,81	4.176.676,99			
Α37	737.400,54	4.176.671,71	Π37	737.399,62	4.176.681,68			
Α38	737.426,89	4.176.673,13	Π38	737.418,18	4.176.682,67			
Α39	737.429,87	4.176.693,48	Π39	737.419,64	4.176.692,68			
Α40	737.427,37	4.176.701,54	Π40	737.415,70	4.176.705,39			
Α41	737.434,19	4.176.706,53	Π41	737.424,13	4.176.711,56			
Α42	737.433,98	4.176.723,52	Π42	737.423,91	4.176.729,06			
Α43	737.444,00	4.176.729,69	Π43	737.442,63	4.176.740,60			
Α44	737.472,17	4.176.720,87	Π44	737.471,23	4.176.731,64			
Α45	737.484,37	4.176.727,18	Π45	737.478,42	4.176.735,37			
Α46	737.489,02	4.176.731,79	Π46	737.481,25	4.176.738,17			
Α47	737.507,19	4.176.759,27	Π47	737.499,01	4.176.765,02			
Α48	737.527,37	4.176.788,30	Π48	737.520,33	4.176.793,58			
Α49	737.542,74	4.176.796,98	Π49	737.539,91	4.176.807,20			
Α50	737.560,25	4.176.795,78	Π50	737.563,00	4.176.805,62			
Α51	737.568,02	4.176.791,77	Π51	737.573,79	4.176.800,04			
Α52	737.586,82	4.176.774,57	Π52	737.590,41	4.176.784,84			
Α53	737.594,41	4.176.775,08	Π53	737.595,98	4.176.785,21			
Α54	737.607,65	4.176.769,88	Π54	737.612,15	4.176.778,86			
Α55	737.621,09	4.176.761,54	Π55	737.625,51	4.176.770,56			
Α56	737.644,11	4.176.753,00	Π56	737.645,48	4.176.763,15			
Α57	737.668,43	4.176.755,11	Π57	737.671,70	4.176.765,43			
			Π58	737.674,88	4.176.762,76			

ΥΠΟΜΝΗΜΑ ΣΥΜΒΟΛΩΝ	
Σύμβολο	Περιγραφή
▭	Κτίρια
- - - - - - - -	Όρια ιδιοκτησιών
01	Αριθμός κτηματολογικού διαγράμματος
1/	Αριθμός ορόφων κτίσματος
/Π	πλακοσκεπές κτίσμα
/Κ	κεραμοσκεπές κτίσμα
/ΕΛ	Ελενιτ-σκεπές κτίσμα
/Λ	Λαμαρινοσκεπές κτίσμα
/Α	ασκεπές κτίσμα
-Χ-Χ-Χ-Χ-	συρματόπλεγμα
οοοοοοο	Ξερολιθιά - πεζούλα
═══	τοίχος

ΟΡΙΑ ΟΙΚΙΣΜΟΥ ΚΑΜΠΟΥ ΜΑΡΑΘΟΚΑΜΠΟΥ

Ο οικισμός Κάμπου Μαραθοκάμπου (οικισμός κάτω των 2000) (ΦΕΚ Δ623/86, απόφαση Νομάρχη Σάμου ΤΠ2154/21-05-86) εκτείνεται Βόρεια του επαρχιακού δρόμου που φαίνεται στο διάγραμμα αυτό. Οι περιοχές Νότια του επαρχιακού δρόμου είναι εκτός σχεδίου και εκτός οικισμού.



ΑΠΟΣΠΑΣΜΑ ΧΑΡΤΗ

Η ΟΡΙΖΟΝΤΙΟΓΡΑΦΙΚΗ ΕΞΑΡΤΗΣΗ ΕΓΙΝΕ ΑΠΟ ΤΟ ΚΡΑΤΙΚΟ ΤΡΙΓΩΝΟΜΕΤΡΙΚΟ ΔΙΚΤΥΟ

ΤΑ ΤΡΙΓΩΝΟΜΕΤΡΙΚΑ ΠΟΥ ΧΡΗΣΙΜΟΠΟΙΗΘΗΚΑΝ ΕΙΝΑΙ:

	Αριθμός	Ονομασία	Είδος
Γ.Υ.Σ.	239 04	ΤΣΙΠΛΙΚΙ	ΒΑΘΡΟ
Γ.Υ.Σ.	239 08	ΟΡΜΟΣ ΚΟΥΜΕΙΚΩΝ	ΒΑΘΡΟ
Γ.Υ.Σ.	239 10	ΜΑΡΑΘΟΚΑΜΠΟΣ	ΒΑΘΡΟ
Γ.Υ.Σ.	239 11	ΚΑΚΙΕΣ ΠΕΤΡΕΣ	ΒΑΘΡΟ
Γ.Υ.Σ.	239 19	ΑΡΚΟΥΔΟΤΡΥΠΑ	ΒΑΘΡΟ

ΣΥΣΤΗΜΑ ΑΝΑΦΟΡΑΣ: ΕΓΣΑ 87
DATUM: ΔΙΟΝΥΣΟΥ, ΕΛΛΕΙΨΟΕΙΔΕΣ: GRS 80, ΠΡΟΒΟΛΗ: U.T.M

Υπόμνημα Επιτροπής

1. Το παρόν Τοπογραφικό διάγραμμα συνοδεύει την από 12-11-2012 έκθεση της Επιτροπής καθορισμού των ορίων του αιγιαλού , παραλίας και παλαιού αιγιαλού (άρθρο 3 Ν.2971/2001)
2. ________(κόκκινη γραμμή) Α01, Α02, ……,Α56, Α57 οριογραμμή αιγιαλού
3. ________(κίτρινη γραμμή) Α01,Π01,Π02, ……..,Π56,Π57,Π58 γραμμή παραλίας
4. ________(μπλε γραμμή) Α'01,Α'02,Α'03,Α'04,Α04 οριογραμμή παλαιού αιγιαλού
5. Η γραμμή παραλίας ισαπέχει της οριογραμμής αιγιαλού δέκα (10) μέτρα.
6. Οι κορυφές των οριογραμμών αιγιαλού και παραλίας είναι εξαρτημένες από το σύστημα αναφοράς ΕΓΣΑ '87

Η ΕΠΙΤΡΟΠΗ

Ο Πρόεδρος

Αλκιβιάδης Φουντεδάκης

Τα μέλη

2.

3. ΓΙΟΒΑΝΗ ΕΥΤΥΧΙΑ
ΤΟΠ. ΜΗΧΑΝΙΚΟΣ Τ.Ε.

4. ΓΕΩΡΓΙΟΣ Β. ΚΑΛΟΓΗΡΟΣ
Αρχιτέκτων Μηχ/κος Π.Ε
με βαθμό Α

Σάμος 31-10-2012
Θεωρήθηκε

Αλκιβιάδης Φουντεδάκης

Σάμος 31-10-2012
Ελέγχθηκε
Για την ακρίβεια της αποτύπωσης

Αλκιβιάδης Φουντεδάκης
Τοπ/φος Μηχ. ΤΕΙ

1	2

ΚΤΗΜΑΤΙΚΗ ΕΤΑΙΡΕΙΑ ΤΟΥ ΔΗΜΟΣΙΟΥ
ΔΙΕΥΘΥΝΣΗ ΔΙΑΧΕΙΡΙΣΗΣ ΑΚΙΝΗΤΩΝ
ΤΜΗΜΑ ΜΗΤΡΩΟΥ & ΤΟΠΟΓΡΑΦΗΣΕΩΝ
ΥΠΗΡΕΣΙΑ ΤΟΠΟΓΡΑΦΗΣΕΩΝ


ΤΟΠΟΓΡΑΦΙΚΟ ΔΙΑΓΡΑΜΜΑ
ΚΑΘΟΡΙΣΜΟΥ ΟΡΙΩΝ
ΑΙΓΙΑΛΟΥ - ΠΑΡΑΛΙΑΣ - ΠΑΛΑΙΟΥ ΑΙΓΙΑΛΟΥ

ΠΕΡΙΓΡΑΦΗ	ΚΑΜΠΟΣ - ΒΟΤΣΑΛΑΚΙΑ ΜΑΡΑΘΟΚΑΜΠΟΥ, ΑΝΑΤΟΛΙΚΟ ΤΜΗΜΑ
ΘΕΣΗ	ΒΟΤΣΑΛΑΚΙΑ ΔΗΜΟΣ ΜΑΡΑΘΟΚΑΜΠΟΥ ΝΟΜΑΡΧΙΑ ΣΑΜΟΥ
ΥΠΗΡΕΣΙΑ	ΚΤΗΜΑΤΙΚΗ ΥΠΗΡΕΣΙΑ ΣΑΜΟΥ


ΑΡ.ΣΧΕΔΙΟΥ: Α1	ΚΛΙΜΑΚΑ: 1/500


ΑΝΑΔΟΧΟΣ:	ΣΥΝΤΑΞΗ ΜΕΛΕΤΗΣ :
ΚΛΗΡΟΝΟΜΑΚΗΣ ΙΩΑΝΝΗΣ Αγρονόμος Τοπογράφος Μηχανικός ΙΩΑΝΝΗΣ ΕΜ. ΚΛΗΡΟΝΟΜΑΚΗΣ Δ. ΠΛΩΜ. ΤΟΠΟΓΡΑΦΟΣ ΜΗΧΑΝΙΚΟΣ ΑΡΙΣΤΟΤΕΛΕΙΟΥ ΠΟΛΥΤΕΧΝΕΙΟΥ ΜΕΛΟΣ Τ.Ε.Ε. ΑΡ. ΜΗΤΡ. 45144 ΑΦΜ 040457528 ΣΑΜΟΣ ΤΚ83100 ΔΟΥ ΣΑΜΟΥ ΤΗΛ. 22730-23535	ΚΛΗΡΟΝΟΜΑΚΗΣ ΙΩΑΝΝΗΣ ΛΥΚΟΥΡΓΟΥ & ΠΟΛΥΚΡΑΤΟΥΣ 1 – ΤΚ 83100 ΣΑΜΟΣ ΤΗΛ 22730 23535 , FAX 22730 23535 Email: iklironomakis@teemail.gr ΣΑΜΟΣ ΙΟΥΛΙΟΣ 2006

ΘΕΩΡΗΘΗΚΕ	
ΑΘΗΝΑ 20-9-12 ΜΑΝΟΛΗΣ ΒΑΡΣΑΜΗΣ ΔΙΕΥΘΥΝΤΗΣ ΔΙΕΥΘΥΝΣΗΣ ΠΕΡΙΟΥΣΙΑΣ	

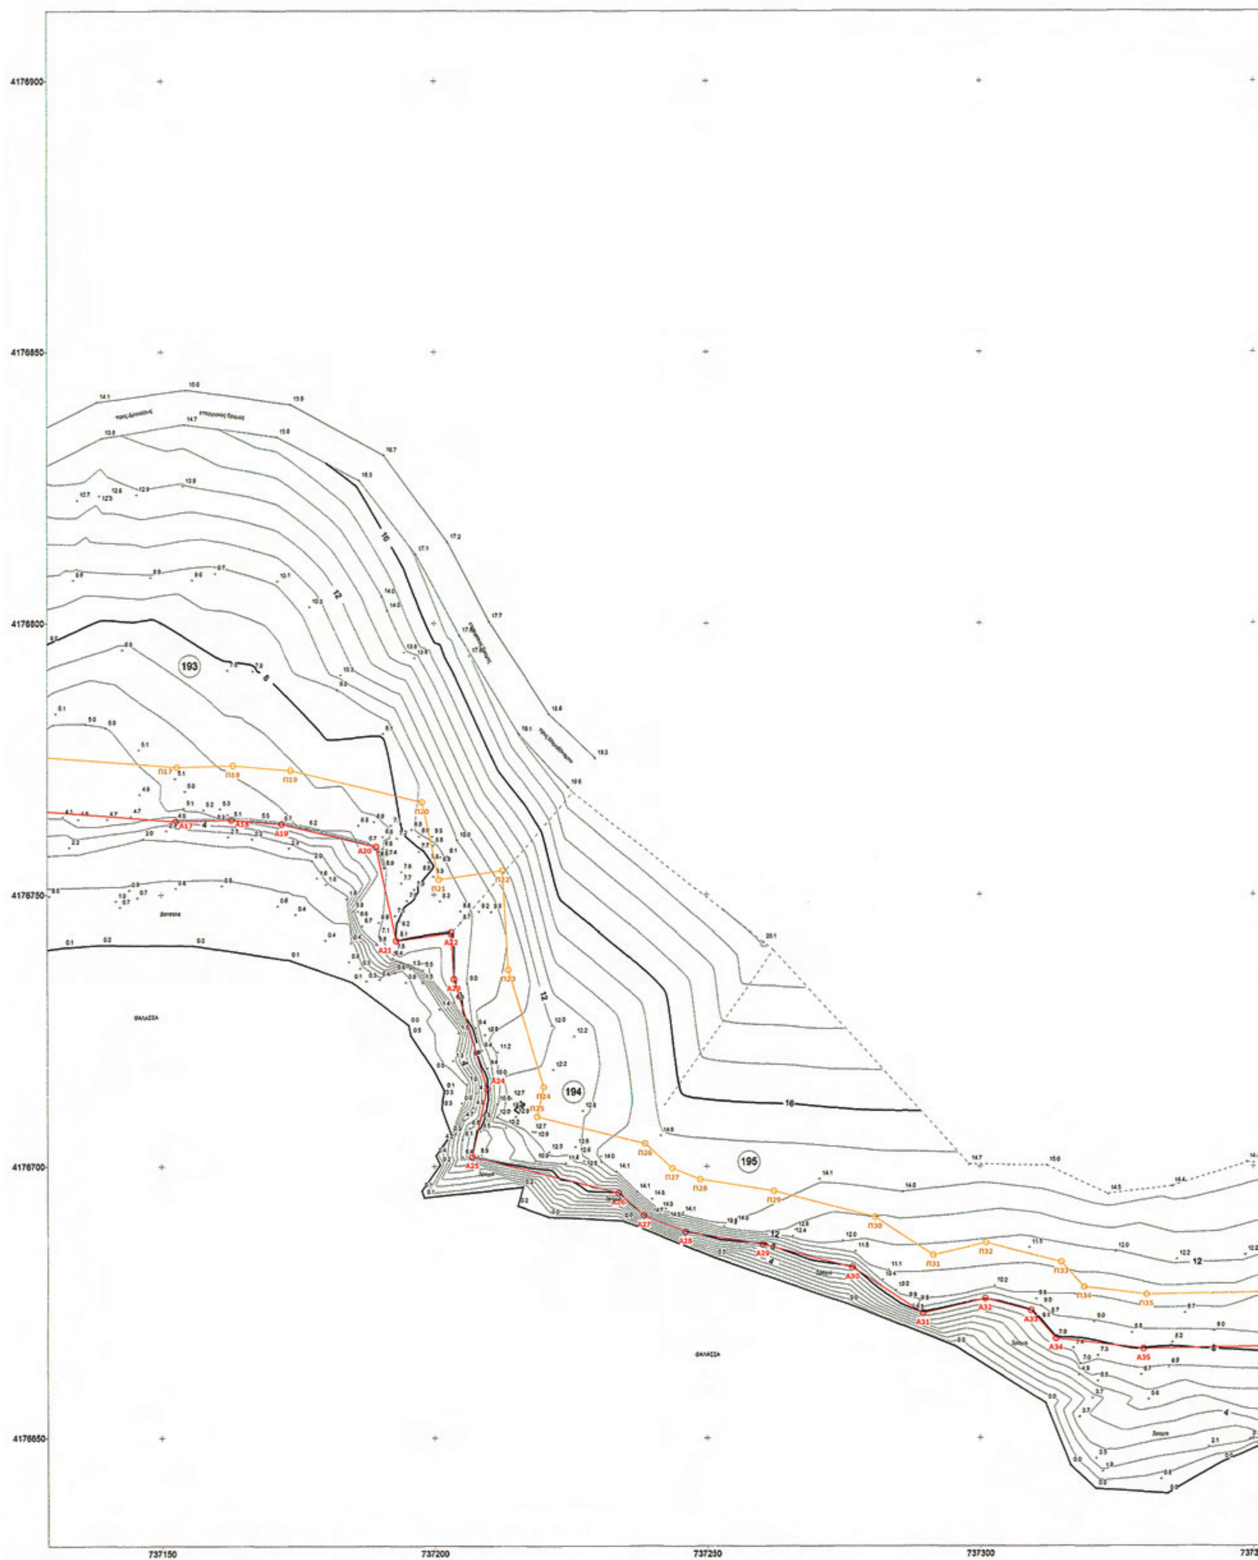

ΕΘΝΙΚΟ ΤΥΠΟΓΡΑΦΕΙΟ
Για τεχνικούς λόγους στο σχεδιάγραμμα, έγινε σμίκρυνση, κατά ποσοστό 36%

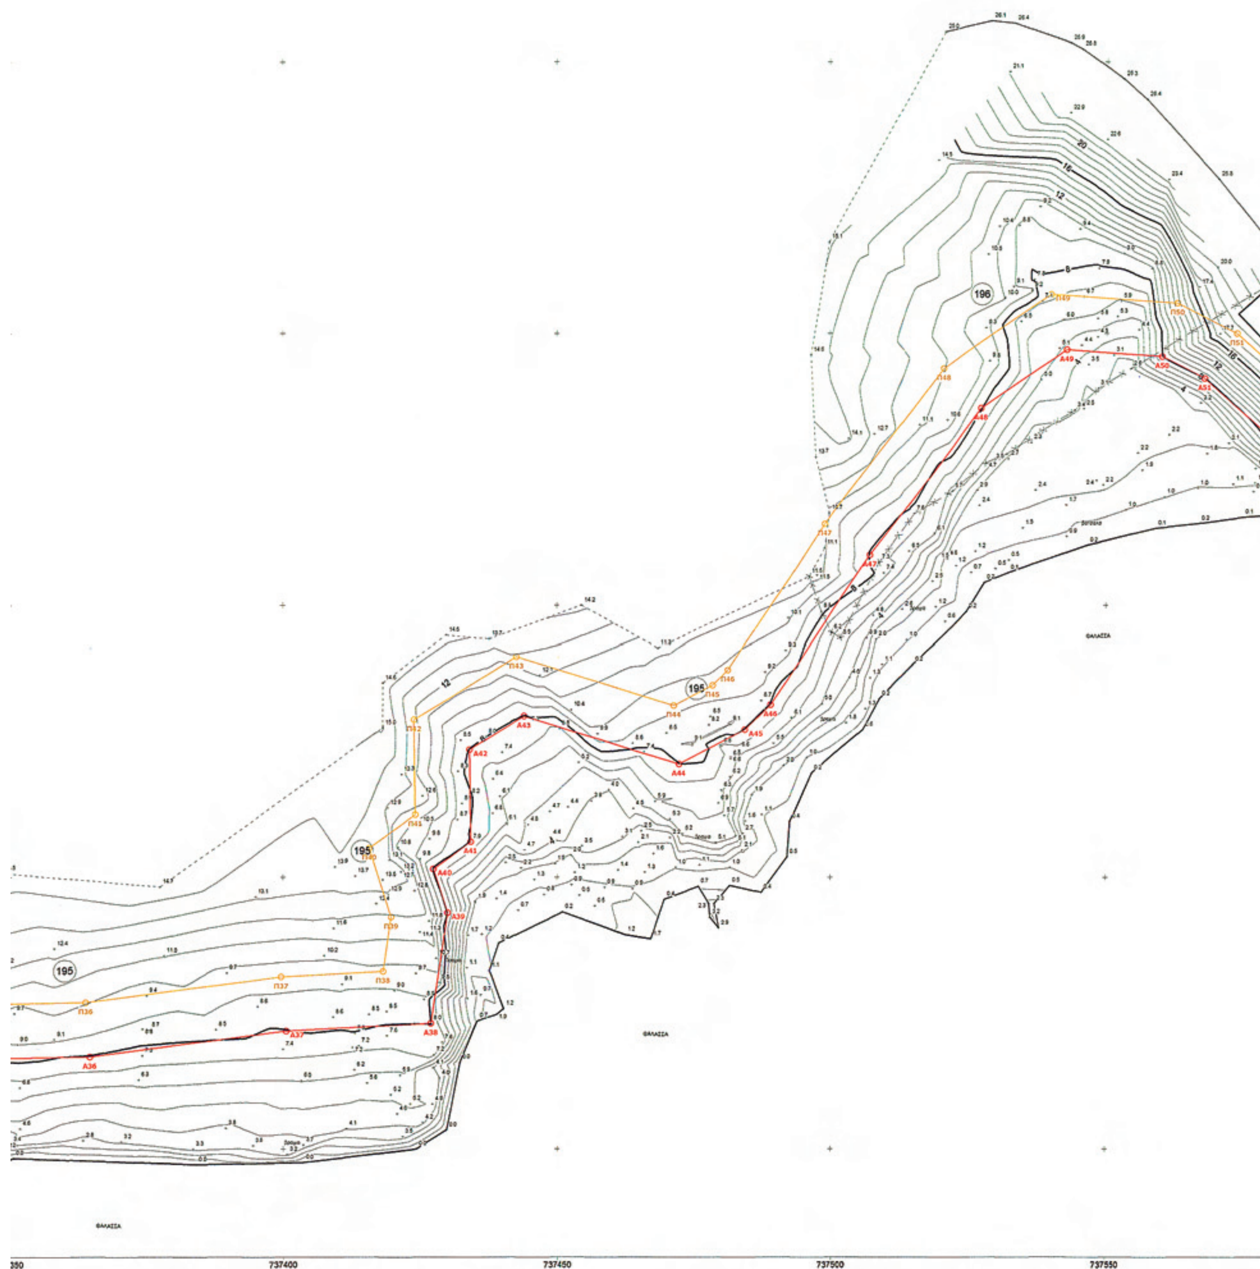
195
196
737400
737450
737500
737550

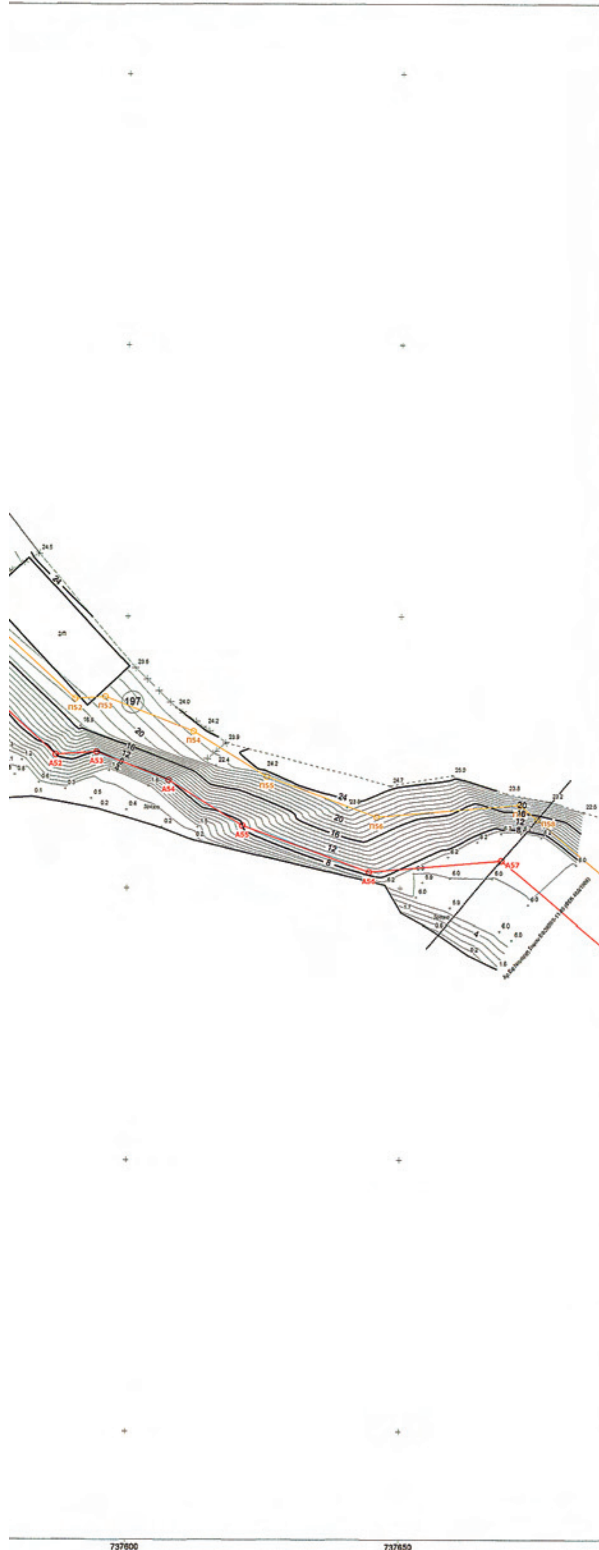

ΠΙΝΑΚΑΣ ΟΝΟΜΑΤΕΠΩΝΥΜΩΝ ΦΕΡΟΜΕΝΩΝ ΙΔΙΟΚΤΗΤΩΝ			
143	ΑΓΝΩΣΤΟΣ	171	ΚΥΠΡΑΙΟΣ ΔΗΜΗΤΡΙΟΣ
144	ΒΟΛΑΚΑΚΗ ΠΑΝΑΓΙΩΤΑ	172	ΔΗΛΑΝΑΣ ΧΡΥΣΥΣΤΟΜΟΣ
145	ΚΟΖΩΝΗΣ ΚΩΝ/ΝΟΣ	173	ΔΗΛΑΝΑΣ ΧΡΥΣΥΣΤΟΜΟΣ
146	ΚΟΖΩΝΗΣ ΚΩΝ/ΝΟΣ	174	ΤΣΙΠΟΥΡΑ ΜΑΡΙΑ
147	ΓΡΥΔΑΚΗ ΣΤΑΜΑΤΙΑ	175	ΤΣΙΠΟΥΡΑΣ ΙΩΑΝΝΗΣ
148	ΓΡΥΔΑΚΗ ΣΤΑΜΑΤΙΑ	176	ΤΣΙΠΟΥΡΑΣ ΙΩΑΝΝΗΣ
149	ΑΡΧΟΝΤΟΥΛΗ ΕΥΑΓΓΕΛΙΑ	177	ΤΣΙΠΟΥΡΑΣ ΙΩΑΝΝΗΣ
150	ΑΡΧΟΝΤΟΥΛΗ ΕΥΑΓΓΕΛΙΑ	178	ΚΙΑΣΣΟΣ ΚΩΝ/ΝΟΣ
151	ΔΙΑΚΟΝΙΚΟΛΑΟΥ ΕΥΣΤΑΘΙΟΣ	179	ΚΙΑΣΣΟΣ ΚΩΝ/ΝΟΣ
152	ΔΙΑΚΟΝΙΚΟΛΑΟΥ ΕΥΣΤΑΘΙΟΣ	180	ΜΟΓΙΟΣ ΕΜΜΑΝΟΥΗΛ
153	ΒΟΥΡΛΙΩΤΗ ΜΑΡΙΓΩ	181	ΜΟΓΙΟΣ ΕΜΜΑΝΟΥΗΛ
154	ΒΟΥΡΛΙΩΤΗ ΜΑΡΙΓΩ	182	ΚΙΑΣΣΟΣ ΚΩΝ/ΝΟΣ
155	ΓΡΥΔΑΚΗΣ ΑΝΤΩΝΙΟΣ	183	ΚΙΑΣΣΟΣ ΚΩΝ/ΝΟΣ
156	ΓΡΥΔΑΚΗΣ ΑΝΤΩΝΙΟΣ	184	ΚΙΑΣΣΟΣ ΚΩΝ/ΝΟΣ
157	ΓΡΥΔΑΚΗΣ ΑΝΤΩΝΙΟΣ	185	ΝΙΚΟΛΑΙΔΗ ΑΣΜΕ
158	ΓΡΥΔΑΚΗΣ ΑΝΤΩΝΙΟΣ	186	ΒΟΛΑΚΑΚΗ ΑΡΓΥΡΩ
159	ΓΡΥΔΑΚΗΣ ΑΝΤΩΝΙΟΣ	187	ΒΟΛΑΚΑΚΗ ΑΡΓΥΡΩ
160	ΓΡΥΔΑΚΗΣ ΑΝΤΩΝΙΟΣ	188	ΒΟΥΡΔΑΣ ΕΜΜΑΝΟΥΗΛ
161	ΛΕΚΑΤΗΣ ΝΙΚΟΛΑΟΣ	189	ΒΟΥΡΔΑΣ ΕΜΜΑΝΟΥΗΛ
162	ΚΟΚΚΩΝΗΣ ΑΝΤΩΝΙΟΣ	190	ΦΡΑΝΤΖΕΣΚΟΣ ΚΩΝ/ΝΟΣ
163	ΚΟΚΚΩΝΗΣ ΑΝΤΩΝΙΟΣ	191	ΡΟΥΜΠΗ ΚΟΥΛΑ
164	ΚΟΚΚΩΝΗ ΔΕΣΠΟΙΝΑ	192	ΚΡΙΝΗΣ ΕΥΑΓΓΕΛΟΣ
165	ΣΤΑΜΟΥΛΗΣ ΠΑΝΤΕΛΗΣ	193	ΚΑΜΠΟΥΡΑΚΗ ΤΖΕΝΗ
166	ΣΚΡΙΝΟΥ ΕΛΕΝΗ	194	ΤΡΙΠΙΝΤΗΣ ΔΗΜΗΤΡΙΟΣ
167	ΣΤΑΜΟΥΛΗ ΑΝΕΖΙΝΩ	195	ΑΓΝΩΣΤΟΣ
168	ΣΚΡΙΝΟΥ ΟΥΡΑΝΙΑ	196	ΨΑΡΗΣ ΠΑΝΑΓΙΩΤΗΣ
169	ΚΟΚΚΙΝΟΣ ΕΜΜΑΝΟΥΗΛ	197	ΨΑΡΗΣ ΠΑΝΑΓΙΩΤΗΣ
170	ΚΥΠΡΑΙΟΣ ΔΗΜΗΤΡΙΟΣ		

ΚΟΡΥΦΕΣ ΑΙΓΙΑΛΟΥ			ΚΟΡΥΦΕΣ ΠΑΡΑΛΙΑΣ			ΚΟΡΥΦ. ΠΑΛΑΙΟΥ ΑΙΓΙΑΛΟΥ		
ΚΟΡΥΦΗ	X	Y	ΚΟΡΥΦΗ	X	Y	ΚΟΡΥΦΗ	X	Y
A01	736.587,46	4.176.673,22	Π01	736.586,39	4.176.683,18	Α' 01	736.583,93	4.176.706,08
A02	736.733,02	4.176.696,05	Π02	736.731,62	4.176.705,96	Α' 02	736.701,51	4.176.711,15
A03	736.799,44	4.176.704,42	Π03	736.799,32	4.176.714,48	Α' 03	736.801,45	4.176.722,24
A04	736.869,54	4.176.697,24	Π04	736.870,53	4.176.707,19	Α' 04	736.844,44	4.176.711,13
A05	736.914,84	4.176.692,84	Π05	736.917,03	4.176.702,67	A04	736.869,54	4.176.697,24
A06	736.954,49	4.176.678,78	Π06	736.956,90	4.176.688,53			
A07	736.980,03	4.176.675,10	Π07	736.983,03	4.176.684,78			
A08	737.003,19	4.176.663,69	Π08	737.003,58	4.176.674,65			
A09	737.027,07	4.176.673,45	Π09	737.022,82	4.176.682,51			
A10	737.051,24	4.176.686,31	Π10	737.046,08	4.176.694,90			
A11	737.072,29	4.176.700,50	Π11	737.065,59	4.176.708,04			
A12	737.086,72	4.176.717,24	Π12	737.080,43	4.176.725,25			
A13	737.090,74	4.176.719,29	Π13	737.084,96	4.176.727,57			
A14	737.099,11	4.176.727,04	Π14	737.091,01	4.176.733,17			
A15	737.116,94	4.176.762,03	Π15	737.109,49	4.176.769,42			
A16	737.124,18	4.176.765,79	Π16	737.122,11	4.176.775,98			
A17	737.152,60	4.176.763,57	Π17	737.152,84	4.176.773,58			
A18	737.162,86	4.176.763,87	Π18	737.163,14	4.176.773,88			
A19	737.172,11	4.176.763,09	Π19	737.173,73	4.176.772,99			
A20	737.189,36	4.176.758,88	Π20	737.197,81	4.176.767,11			
A21	737.193,08	4.176.741,62	Π21	737.200,89	4.176.752,84			
A22	737.203,14	4.176.743,05	Π22	737.212,49	4.176.754,49			
A23	737.203,63	4.176.734,58	Π23	737.213,55	4.176.736,32			
A24	737.209,66	4.176.714,29	Π24	737.219,98	4.176.714,66			
A25	737.206,90	4.176.701,85	Π25	737.218,77	4.176.709,18			
A26	737.233,69	4.176.695,14	Π26	737.238,50	4.176.704,24			
A27	737.238,30	4.176.691,04	Π27	737.243,62	4.176.699,69			
A28	737.246,10	4.176.687,96	Π28	737.248,76	4.176.697,66			
A29	737.260,23	4.176.685,70	Π29	737.262,30	4.176.695,50			
A30	737.276,50	4.176.681,41	Π30	737.280,62	4.176.690,67			
A31	737.289,42	4.176.672,96	Π31	737.291,32	4.176.683,67			
A32	737.300,95	4.176.675,63	Π32	737.301,08	4.176.685,93			
A33	737.309,37	4.176.673,46	Π33	737.314,84	4.176.682,38			
A34	737.313,90	4.176.668,32	Π34	737.318,89	4.176.677,78			
A35	737.329,69	4.176.666,38	Π35	737.330,22	4.176.676,39			
A36	737.364,55	4.176.667,00	Π36	737.363,81	4.176.676,99			
A37	737.400,54	4.176.671,71	Π37	737.399,62	4.176.681,68			
A38	737.426,89	4.176.673,13	Π38	737.418,18	4.176.682,67			
A39	737.429,87	4.176.693,48	Π39	737.419,64	4.176.692,68			
A40	737.427,37	4.176.701,54	Π40	737.415,70	4.176.705,39			
A41	737.434,19	4.176.706,53	Π41	737.424,13	4.176.711,56			
A42	737.433,98	4.176.723,52	Π42	737.423,91	4.176.729,06			
A43	737.444,00	4.176.729,69	Π43	737.442,63	4.176.740,60			
A44	737.472,17	4.176.720,87	Π44	737.471,23	4.176.731,64			
A45	737.484,37	4.176.727,18	Π45	737.478,42	4.176.735,37			
A46	737.489,02	4.176.731,79	Π46	737.481,25	4.176.738,17			
A47	737.507,19	4.176.759,27	Π47	737.499,01	4.176.765,02			
A48	737.527,37	4.176.786,30	Π48	737.520,33	4.176.793,58			
A49	737.542,74	4.176.796,98	Π49	737.539,91	4.176.807,20			
A50	737.560,25	4.176.795,78	Π50	737.563,00	4.176.805,62			
A51	737.568,02	4.176.791,77	Π51	737.573,79	4.176.800,04			
A52	737.586,82	4.176.774,57	Π52	737.590,41	4.176.784,84			
A53	737.594,41	4.176.775,08	Π53	737.595,98	4.176.785,21			
A54	737.607,65	4.176.769,88	Π54	737.612,15	4.176.778,86			
A55	737.621,09	4.176.761,54	Π55	737.625,51	4.176.770,56			
A56	737.644,11	4.176.753,00	Π56	737.645,48	4.176.763,15			
A57	737.668,43	4.176.755,11	Π57	737.671,70	4.176.765,43			
			Π58	737.674,88	4.176.762,76			

ΥΠΟΜΝΗΜΑ ΣΥΜΒΟΛΩΝ	
Σύμβολο	Περιγραφή
▭	Κτίρια
- - - - - - - -	Όρια ιδιοκτησιών
01	Αριθμός κτηματολογικού διαγράμματος
1/	Αριθμός ορόφων κτίσματος
/Π	πλακοσκεπές κτίσμα
/Κ	κεραμοσκεπές κτίσμα
/ΕΛ	Ελενιτ-σκεπες κτίσμα
/Λ	Λαμαρινοσκεπές κτίσμα
/Α	ασκεπές κτίσμα
-Χ-Χ-Χ-Χ-	συρματόπλεγμα
οοοοοοο	Ξερολιθιά - πεζούλα
═══	τοίχος

ΟΡΙΑ ΟΙΚΙΣΜΟΥ ΚΑΜΠΟΥ ΜΑΡΑΘΟΚΑΜΠΟΥ

Ο οικισμός Κάμπου Μαραθοκάμπου (οικισμός κάτω των 2000) (ΦΕΚ Δ623/86, απόφαση Νομάρχη Σάμου ΤΠ2154/21-05-86) εκτείνεται Βόρεια του επαρχιακού δρόμου που φαίνεται στο διάγραμμα αυτό. Οι περιοχές Νότια του επαρχιακού δρόμου είναι εκτός σχεδίου και εκτός οικισμού.



ΑΠΟΣΠΑΣΜΑ ΧΑΡΤΗ

Η ΟΡΙΖΟΝΤΙΟΓΡΑΦΙΚΗ ΕΞΑΡΤΗΣΗ ΕΓΙΝΕ ΑΠΟ ΤΟ ΚΡΑΤΙΚΟ ΤΡΙΓΩΝΟΜΕΤΡΙΚΟ ΔΙΚΤΥΟ

ΤΑ ΤΡΙΓΩΝΟΜΕΤΡΙΚΑ ΠΟΥ ΧΡΗΣΙΜΟΠΟΙΗΘΗΚΑΝ ΕΙΝΑΙ:

	Αριθμός	Ονομασία	Είδος
Γ.Υ.Σ.	239 04	ΤΣΙΠΛΙΚΙ	ΒΑΘΡΟ
Γ.Υ.Σ.	239 08	ΟΡΜΟΣ ΚΟΥΜΕΙΚΩΝ	ΒΑΘΡΟ
Γ.Υ.Σ.	239 10	ΜΑΡΑΘΟΚΑΜΠΟΣ	ΒΑΘΡΟ
Γ.Υ.Σ.	239 11	ΚΑΚΙΕΣ ΠΕΤΡΕΣ	ΒΑΘΡΟ
Γ.Υ.Σ.	239 19	ΑΡΚΟΥΔΟΤΡΥΠΑ	ΒΑΘΡΟ

ΣΥΣΤΗΜΑ ΑΝΑΦΟΡΑΣ: ΕΓΣΑ 87
DATUM: ΔΙΟΝΥΣΟΥ, ΕΛΛΕΙΨΟΕΙΔΕΣ: GRS 80, ΠΡΟΒΟΛΗ: U.T.M

Υπόμνημα Επιτροπής

1. Το παρόν Τοπογραφικό διάγραμμα συνοδεύει την από 12-11-2012 έκθεση της Επιτροπής καθορισμού των ορίων του αιγιαλού, παραλίας και παλαιού αιγιαλού (άρθρο 3 Ν.2971/2001)
2. ________ (κόκκινη γραμμή) Α01, Α02, ……,Α56, Α57 οριογραμμή αιγιαλού
3. ________ (κίτρινη γραμμή) Α01,Π01,Π02, ……..,Π56,Π57,Π58 γραμμή παραλίας
4. ________ (μπλε γραμμή) Α'01,Α'02,Α'03,Α΄04,Α04 οριογραμμή παλαιού αιγιαλού
5. Η γραμμή παραλίας ισαπέχει της οριογραμμής αιγιαλού δέκα (10) μέτρα.
6. Οι κορυφές των οριογραμμών αιγιαλού και παραλίας είναι εξαρτημένες από το σύστημα αναφοράς ΕΓΣΑ '87

Ο Πρόεδρος

Αλκιβιάδης Φουντεδάκης

Η ΕΠΙΤΡΟΠΗ
Τα μέλη

2.

3. ΓΙΟΒΑΝΗ ΕΥΤΥΧΙΑ ΤΟΠ.ΜΗΧΑΝΙΚΟΣ Τ.Ε

4. Αρχιτέκτων Μηχ/κος Π.Ε με βαθμό Α

Σάμος 31-10-2012
Θεωρήθηκε

Αλκιβιάδης Φουντεδάκης

Σάμος 31-10-2012
Ελέγχθηκε
Για την ακρίβεια της αποτύπωσης

Αλκιβιάδης Φουντεδάκης
Τοπ/φος Μηχ. ΤΕΙ/Β

1	2

ΚΤΗΜΑΤΙΚΗ ΕΤΑΙΡΕΙΑ ΤΟΥ ΔΗΜΟΣΙΟΥ
ΔΙΕΥΘΥΝΣΗ ΔΙΑΧΕΙΡΙΣΗΣ ΑΚΙΝΗΤΩΝ
ΤΜΗΜΑ ΜΗΤΡΩΟΥ & ΤΟΠΟΓΡΑΦΗΣΕΩΝ
ΥΠΗΡΕΣΙΑ ΤΟΠΟΓΡΑΦΗΣΕΩΝ

ΤΟΠΟΓΡΑΦΙΚΟ ΔΙΑΓΡΑΜΜΑ
ΚΑΘΟΡΙΣΜΟΥ ΟΡΙΩΝ
ΑΙΓΙΑΛΟΥ - ΠΑΡΑΛΙΑΣ - ΠΑΛΑΙΟΥ ΑΙΓΙΑΛΟΥ

ΠΕΡΙΓΡΑΦΗ	ΚΑΜΠΟΣ - ΒΟΤΣΑΛΑΚΙΑ ΜΑΡΑΘΟΚΑΜΠΟΥ, ΑΝΑΤΟΛΙΚΟ ΤΜΗΜΑ
ΘΕΣΗ	ΒΟΤΣΑΛΑΚΙΑ ΔΗΜΟΣ ΜΑΡΑΘΟΚΑΜΠΟΥ ΝΟΜΑΡΧΙΑ ΣΑΜΟΥ
ΥΠΗΡΕΣΙΑ	ΚΤΗΜΑΤΙΚΗ ΥΠΗΡΕΣΙΑ ΣΑΜΟΥ

ΑΡ.ΣΧΕΔΙΟΥ: Α2	ΚΛΙΜΑΚΑ: 1/500

ΑΝΑΔΟΧΟΣ:	ΣΥΝΤΑΞΗ ΜΕΛΕΤΗΣ:
ΚΛΗΡΟΝΟΜΑΚΗΣ ΙΩΑΝΝΗΣ Αγρονόμος Τοπογράφος Μηχανικός ΙΩΑΝΝΗΣ ΕΜ. ΚΛΗΡΟΝΟΜΑΚΗΣ Δ. ΠΑΝΜ. ΤΟΠΟΓΡΑΦΟΣ ΜΗΧΑΝΙΚΟΣ ΑΡΙΣΤΟΤΕΛΕΙΟΥ ΠΟΛΥΤΕΧΝΕΙΟΥ ΘΕΣ. Τ.Ε.Ε. ΑΡ. ΜΗΤΡ. 45144 ΣΑΜΟΣ ΤΚ83100 ΔΟΥ ΣΑΜΟΥ 2 2730-23535	ΚΛΗΡΟΝΟΜΑΚΗΣ ΙΩΑΝΝΗΣ ΛΥΚΟΥΡΓΟΥ & ΠΟΛΥΚΡΑΤΟΥΣ 1 - ΤΚ 83100 ΣΑΜΟΣ ΤΗΛ 22730 23535, FAX 22730 23535 Email: iklironomakis@tee mail.gr ΣΑΜΟΣ ΙΟΥΛΙΟΣ 2006

ΘΕΩΡΗΘΗΚΕ	
ΑΘΗΝΑ 20-9-12 ΜΑΝΟΛΗΣ ΒΑΡΣΑΜΗΣ ΔΙΕΥΘΥΝΤΗΣ ΔΙΕΥΘΥΝΣΗΣ ΠΕΡΙΟΥΣΙΑΣ	

